

บันทึกต่อท้ายสัญญาจ้างทำของ เลขที่ 55/2564 ลงวันที่ 21 มกราคม 2564

บันทึกต่อท้ายสัญญาจ้างฉบับนี้ ทำขึ้น ณ สำนักงานเทศบาลตำบลหนองใหญ่ เลขที่ 988 หมู่ที่ 1 ตำบลหนองใหญ่ อำเภอหนองใหญ่ จังหวัดชลบุรี เมื่อวันที่ 2 เดือน กุมภาพันธ์ พ.ศ. 2564 ระหว่างเทศบาลตำบลหนองใหญ่ โดย นายอัครเดช หนูช่วย ตำแหน่ง ปลัดเทศบาล ปฏิบัติหน้าที่ นายกเทศมนตรีตำบลหนองใหญ่ ซึ่งต่อไปในบันทึกต่อท้ายสัญญาฉบับนี้เรียกว่า “ผู้ว่าจ้าง” กับ บริษัท ชลบุรี กิจภิญโญ จำกัด โดยนางสาวนันทนา อภิชัยกุล ผู้รับจ้าง/ผู้รับมอบอำนาจ ซึ่งต่อไปในบันทึกต่อท้ายสัญญาฉบับนี้เรียกว่า “ผู้รับจ้าง” อีกฝ่ายหนึ่ง คู่สัญญาได้ตกลงกันมีข้อความดังต่อไปนี้

1. ผู้ว่าจ้างและผู้รับจ้างตกลงเปลี่ยนแปลงจุดที่ติดตั้งป้ายจุดที่ 9 จากจุดเดิม แยกเกษตร มายังฝั่งตรงข้ามหน้าลานวัฒนธรรมเทศบาลตำบลหนองใหญ่ รายละเอียดตามผังสังเขปที่แนบมาพร้อมนี้ จำนวน 1 แผ่น

2. นอกจากข้อตกลงตามข้อ 1 แล้วให้เป็นไปตามสัญญาเดิมทุกประการ
บันทึกต่อท้ายสัญญาฉบับนี้ ทำขึ้นเป็นสองฉบับ มีข้อความถูกต้องตรงกัน คู่สัญญาทั้งสองฝ่ายได้อ่านและเข้าใจข้อความโดยละเอียดแล้ว จึงได้ลงลายมือชื่อพร้อมประทับตรา (ถ้ามี) ไว้เป็นสำคัญต่อหน้าพยานและต่างยึดถือไว้ฝ่ายละหนึ่งฉบับ

ลงชื่อ.....ผู้ว่าจ้าง

(นายอัครเดช หนูช่วย)

ปลัดเทศบาล ปฏิบัติหน้าที่

นายกเทศมนตรีตำบลหนองใหญ่



ลงชื่อ.....ผู้รับจ้าง/ผู้รับมอบอำนาจ


(นางสาวนันทนา อภิชัยกุล)

ลงชื่อ.....พยาน

(นางชลพิชา นิจนรินทร์กุล)

ลงชื่อ.....พยาน

(นางนาฐลัดดา ชมปากเกลี้ยง)

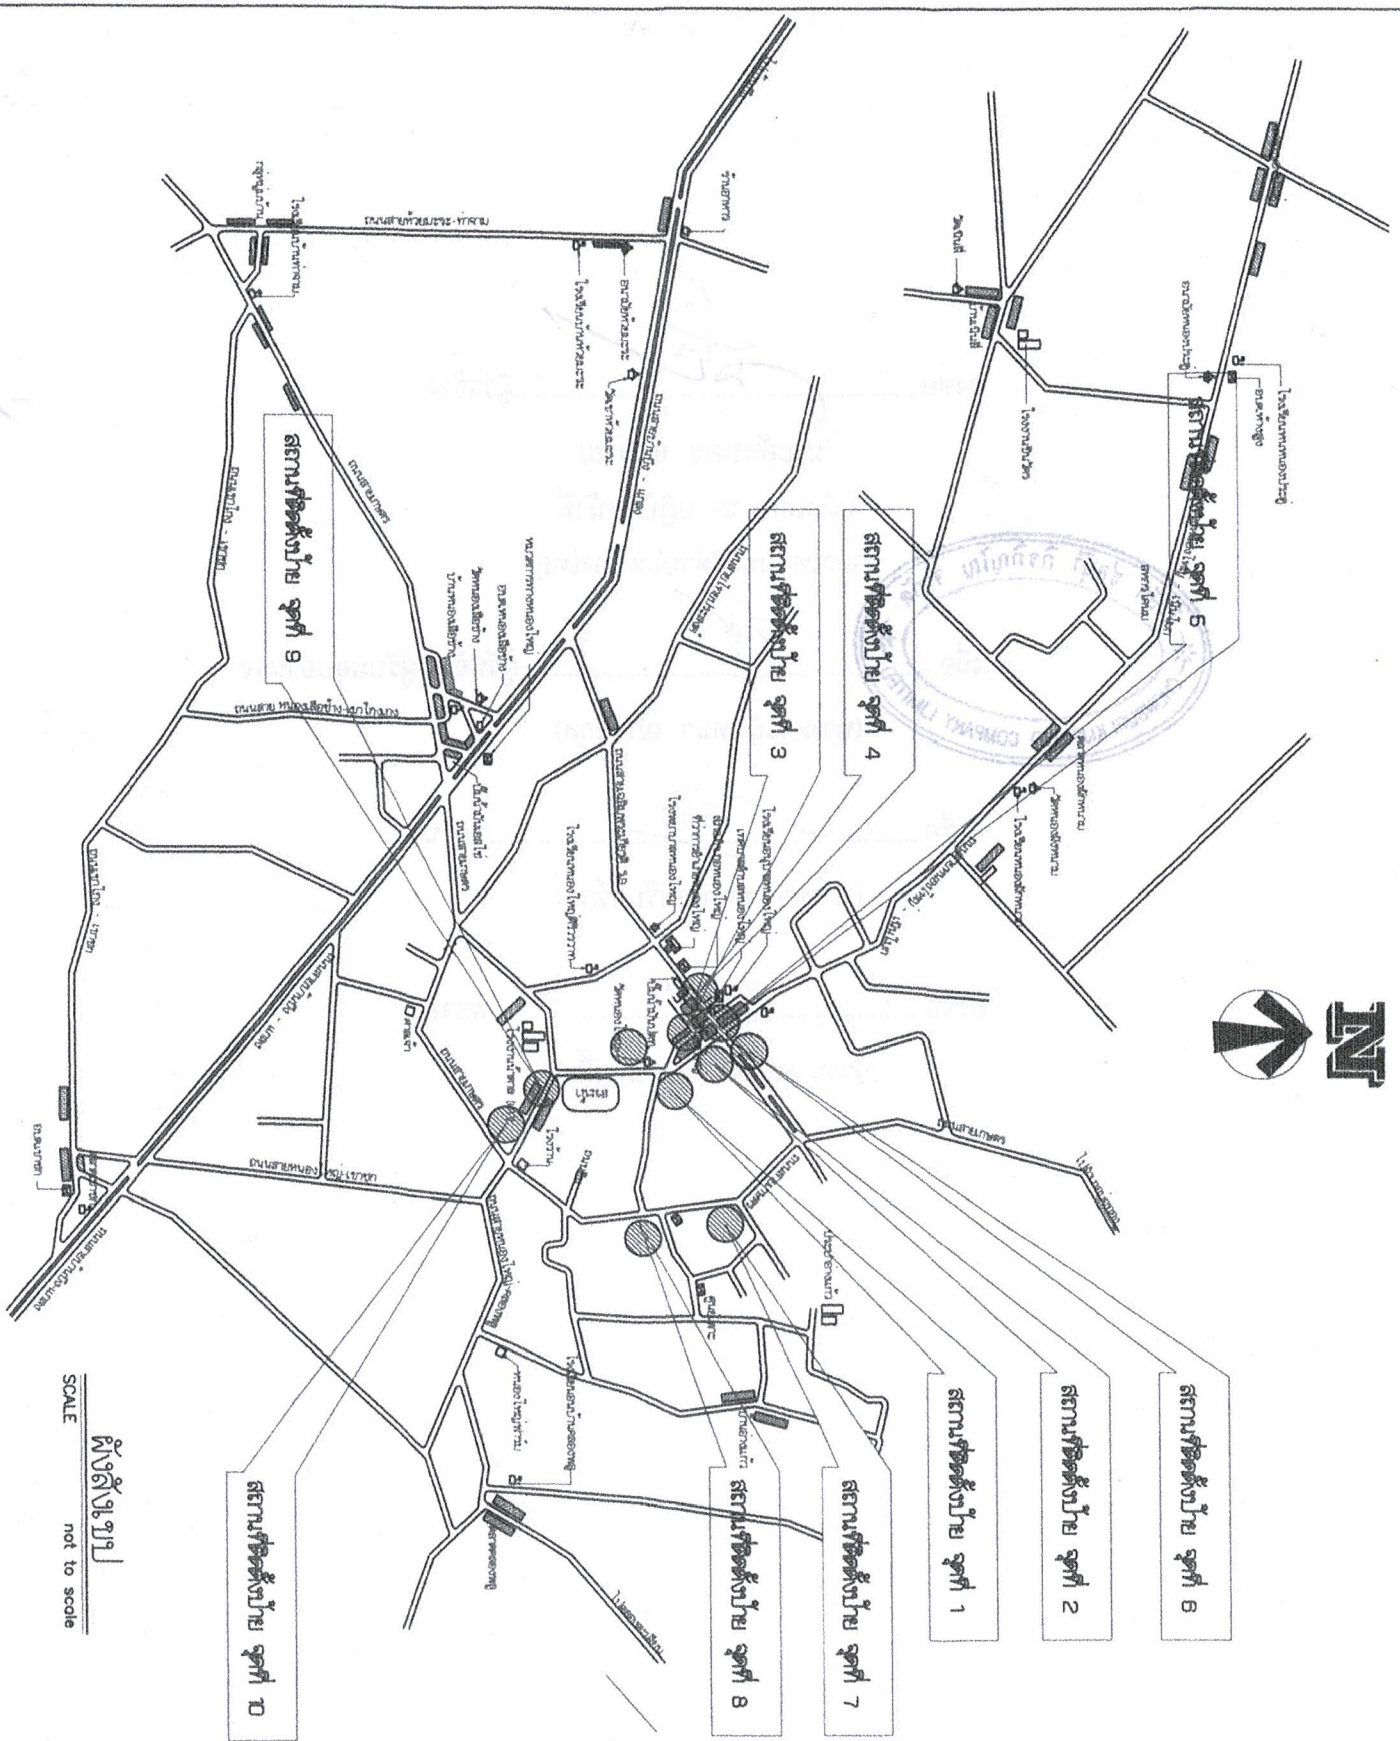

SCALE not to scale

[illegible]